


Verkehrszeichenplan
BV "Bouten Porten" 49587 Fürstenau

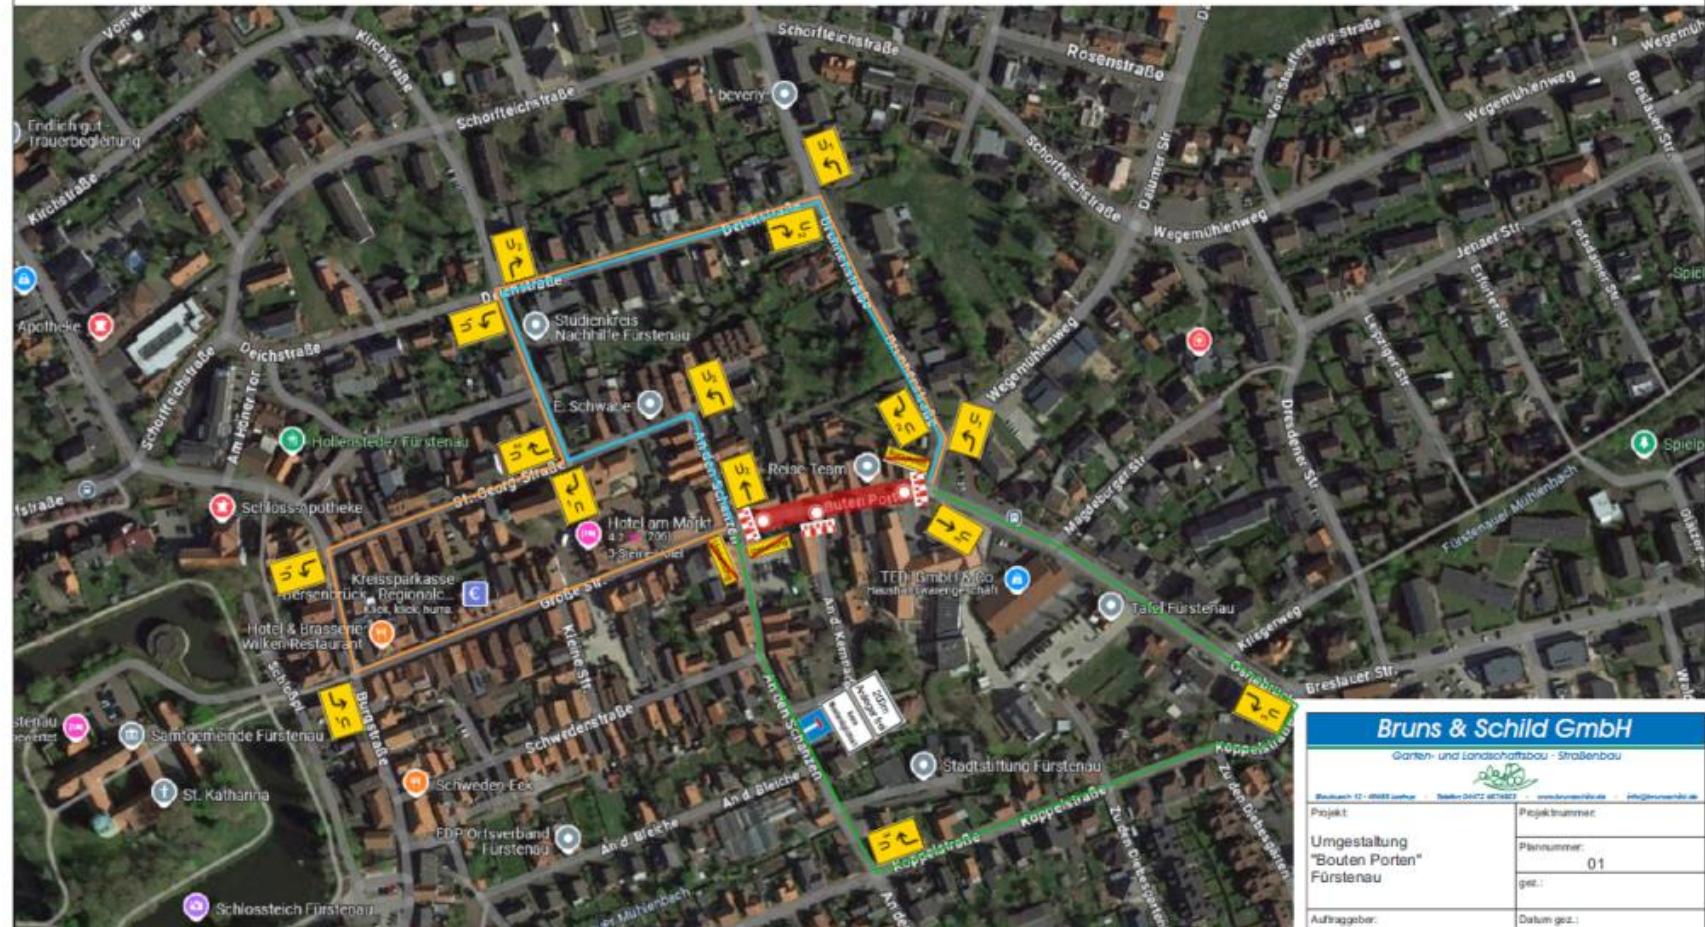

- U₁
- U₂
- U₃
- Baustellenabschnitt

Bruns & Schild GmbH	
Garten- und Landschaftsbau - Straßenbau	Besuchern Anfragen Technik Über uns Hilfematerialien
Projekt:	Projektnummer:
Umgestaltung "Bouten Porten" Fürstenau	Plannummer: 01 get.:
Auftraggeber:	Datum gez.: 03.03.2025 Datum gepl.: Maßstab: ohne Maßstab
Landkreis Osnabrück Am Schölerberg 1 49082 Osnabrück	Planverfasser: N. Vodde Dateiname: Verkehrszeichenplan Fürs.
Dieser Plan ist urheberrechtlich zu schützen, d.h. er darf weder in Auszügen noch in Teilen bereich kopiert oder ausgeführt werden! Alle Maße und Höhen sind vor Ort und am Bau zu prüfen!	