


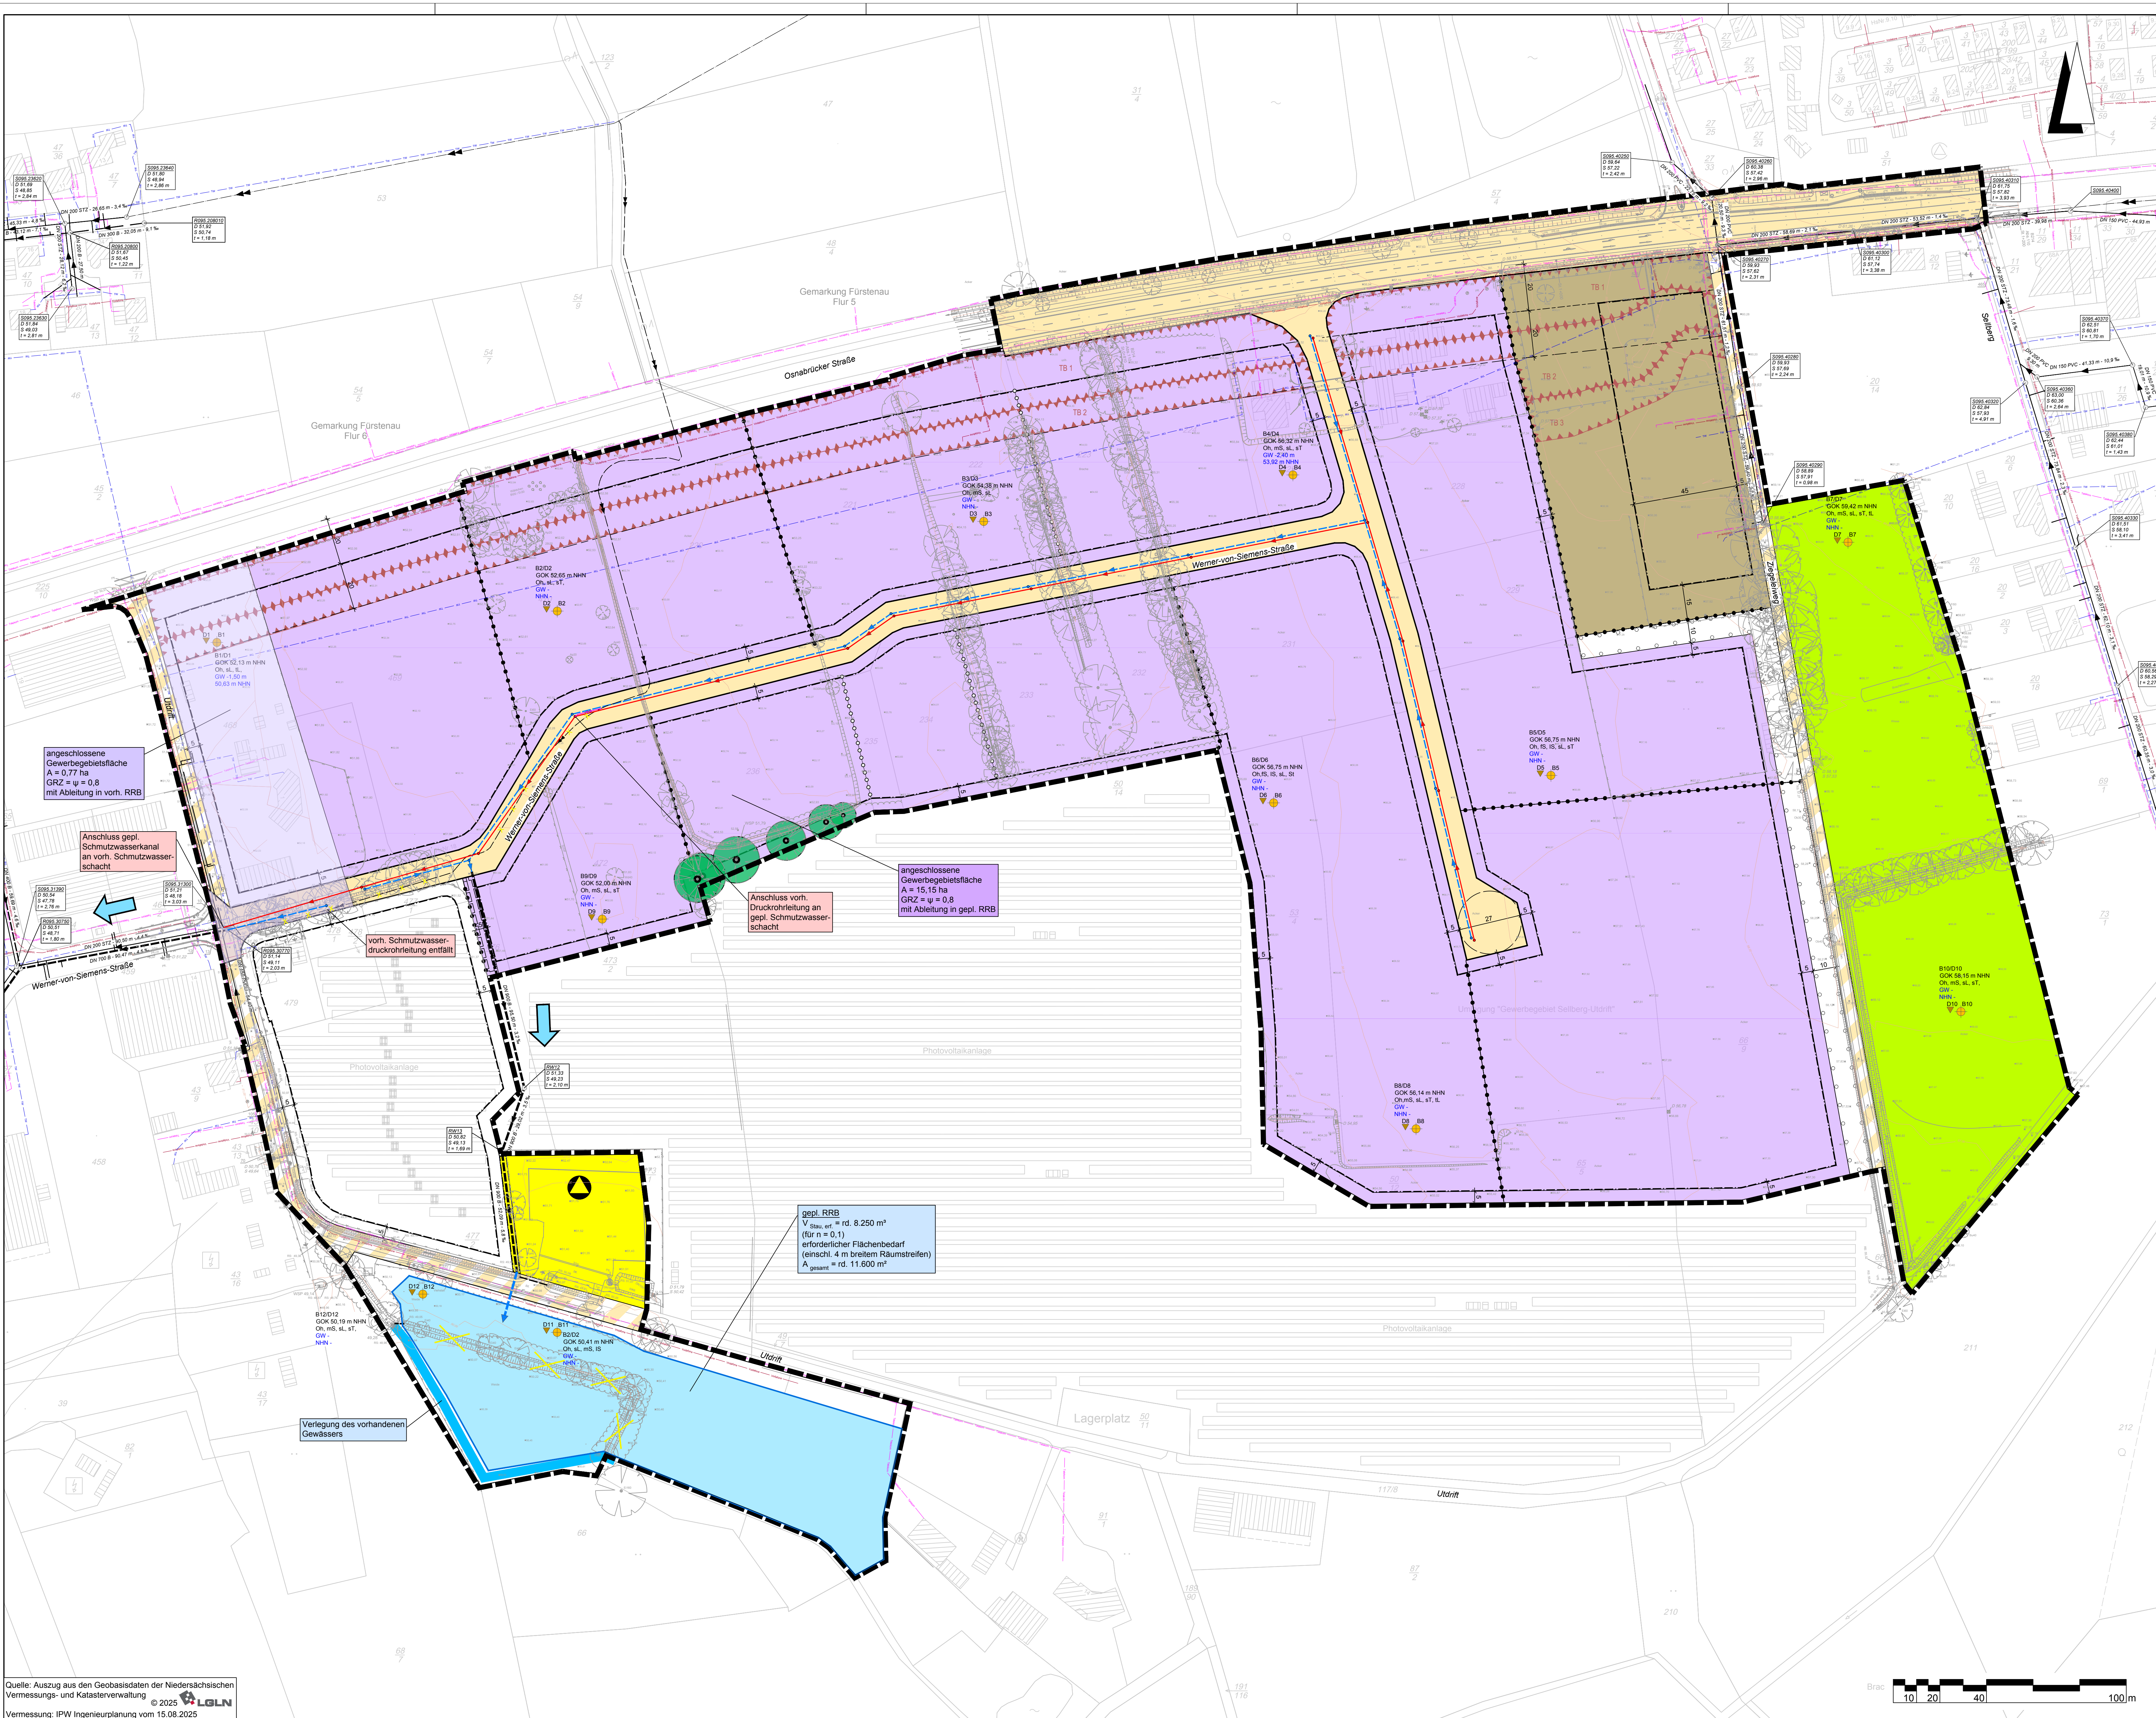

Legende

- vorhandener Regenwasserkanal
- vorhandener Schmutzwasserkanal
- vorhandene Schmutzwasserdruckrohrleitung
- geplanter Regenwasserkanal
- geplanter Schmutzwasserkanal
- geplante Schmutzwasserdruckrohrleitung
- vorhandene Trinkwasserleitung (Wasserverband Bersenbrück vom 23.07.2025)
- vorhandene Telekommunikationsleitung (Vodafone vom 21.07.2025)
- vorhandene Telekommunikationsleitung (Telekom vom 21.07.2025)
- entfällt
- Entwässerungsrichtung

Schichten (IPW 16.07.2025)
mit Bodenarten und Grundwasserstand

Doppelgänger
Doppelgänger

Quelle: Auszug aus den Geobasisdaten der Niedersächsischen Vermessungs- und Katasterverwaltung
© 2025
Vermessung: IPW Ingenieurplanung vom 15.08.2025

Lagebezug: ETRS89 UTM 32N (6-stellig)

5.			
4.			
3.			
2.			
1.			

Nr.	Art der Änderung	Datum	Zeichen
1.			
2.			
3.			
4.			
5.			

Entwurfsvorbereitung: **IPW** INGENIEURPLANUNG GmbH & Co. KG
Hauptgeschäftsbereich: - 47134 Hildesheim
Tel. 05407/880-0 - Fax 05407/880-88

Wallenhorst, 22.10.2025

Datum	Zeichen
10.2025	FI
10.2025	Mello/HI
10.2025	Bv
10.2025	Bv

Plat: 1192.27.1.206/Daten/FURSTENAU/24334/PLAENEWAU3_wss-1p01.dwg(D)

STADT FÜRSTENAU

Bebauungsplan Nr. 83 "Gewerbegebiet Osnabrücker Straße"
Oberflächenentwässerung und Schmutzwasserentsorgung
Wasserwirtschaftliche Vorplanung

Lageplan	Maßstab 1: 1.000	Unterlage : 3
Aufgestellt:		Blatt Nr. : 1/1
Gegenüber:		

Platzdatum: 2025-10-21
Speicherdatum: 2025-10-21