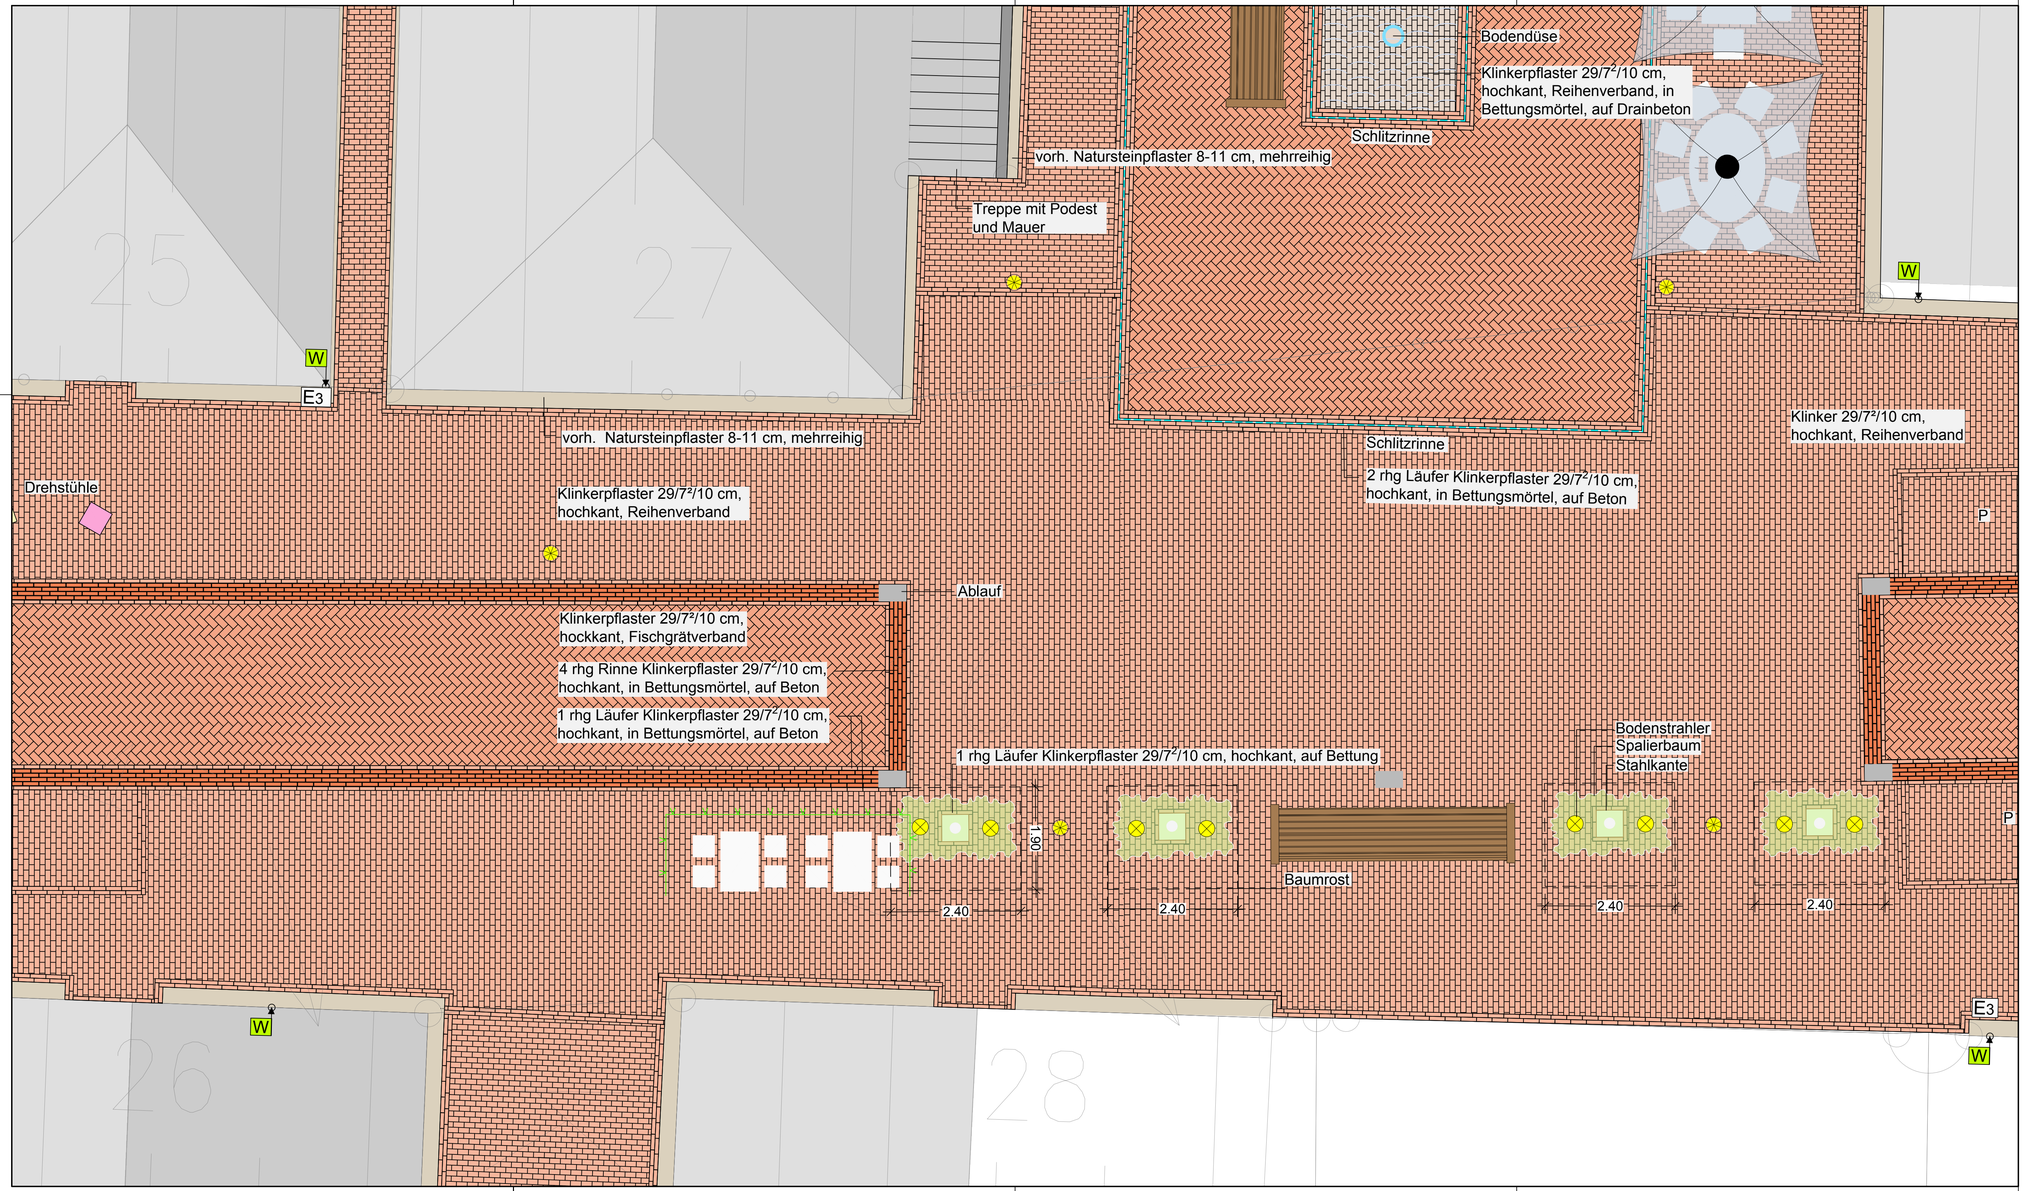

VORABZUG

Bearbeitungsstand: 2022-04-14

Nr.	Art der Änderung	Datum	Zeichen
5.			
4.			
3.			
2.			
1.			

Entwurfsbearbeitung:

IPW INGENIEURPLANUNG GmbH & Co.KG
Marie-Curie-Str.4a • 49134 Wallenhorst
Tel.05407/880-0 • Fax05407/880-88

	Datum	Zeichen
bearbeitet	2021-12	Rf/Ku/Ja
gezeichnet	2021-12	Kn/KH/Hw
geprüft		
freigegeben		

Wallenhorst, 2022-04-

Pfad: H:\FUERSTENAU\22030\PLAENE\FR\05 AFZ\fr_afz_detail_03.dwg(detail A) - (E7-1-0)

STADT FÜRSTENAU
LANDKREIS OSNABRÜCK

Umgestaltung Marktplatz,
Große Straße & Kleine Straße

Ausführung

Detail A Ausschnitt Pflasterplan	Maßstab 1 : 50	Unterlage : 2 Blatt Nr. : 1/11
Aufgestellt:	Genehmigt:	

Pfdatum: 2022-04-14

Speicherdatum: 2021-12-14